




BEGANE GROND (PEIL)

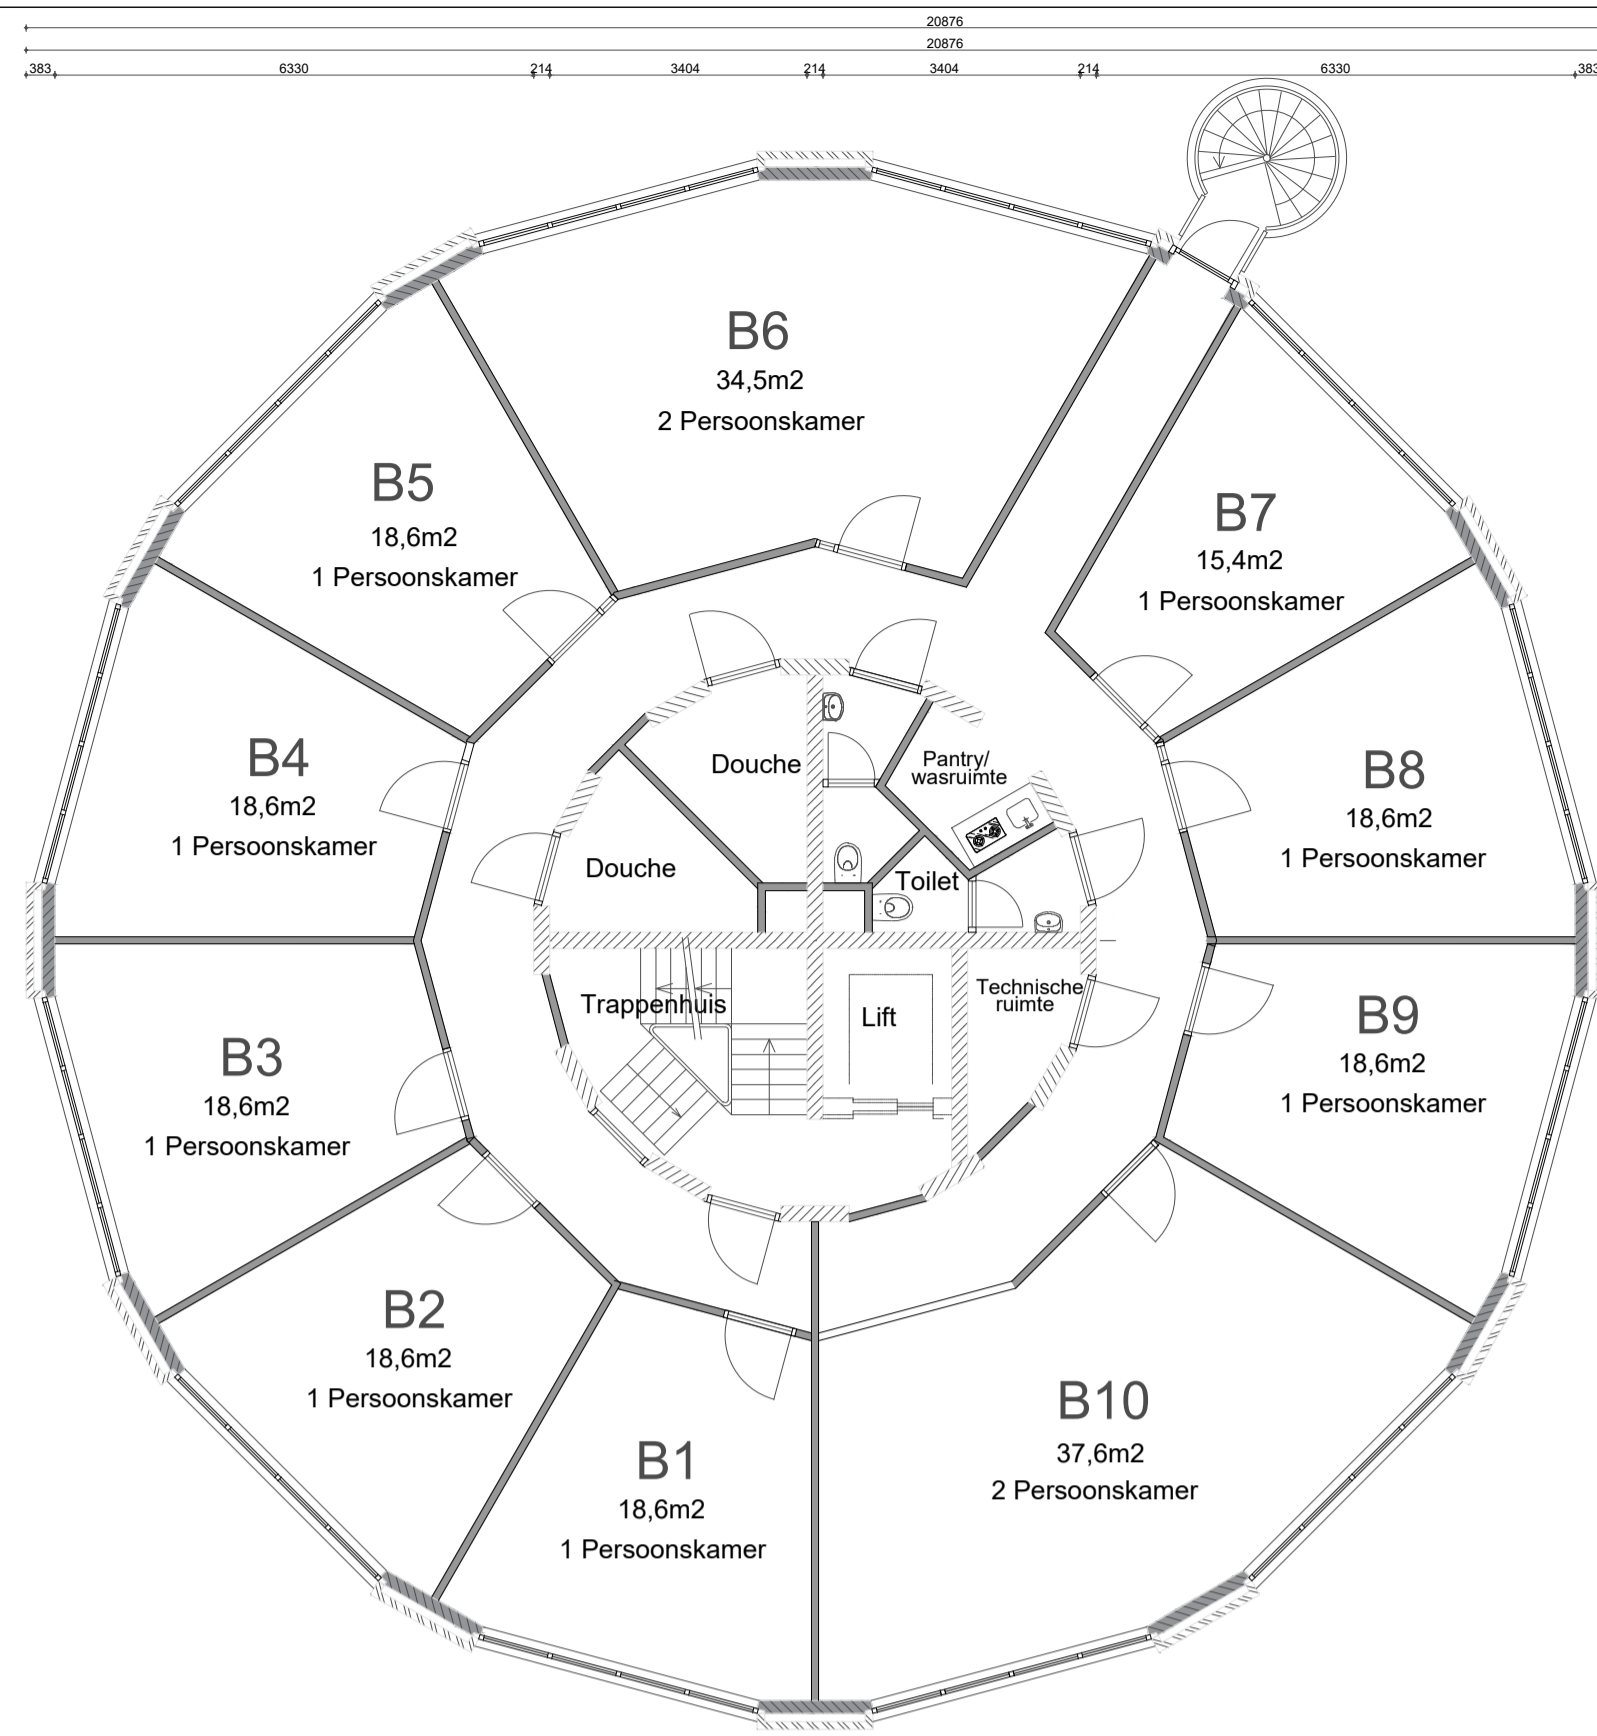


1e VERDIEPING (3200+P)

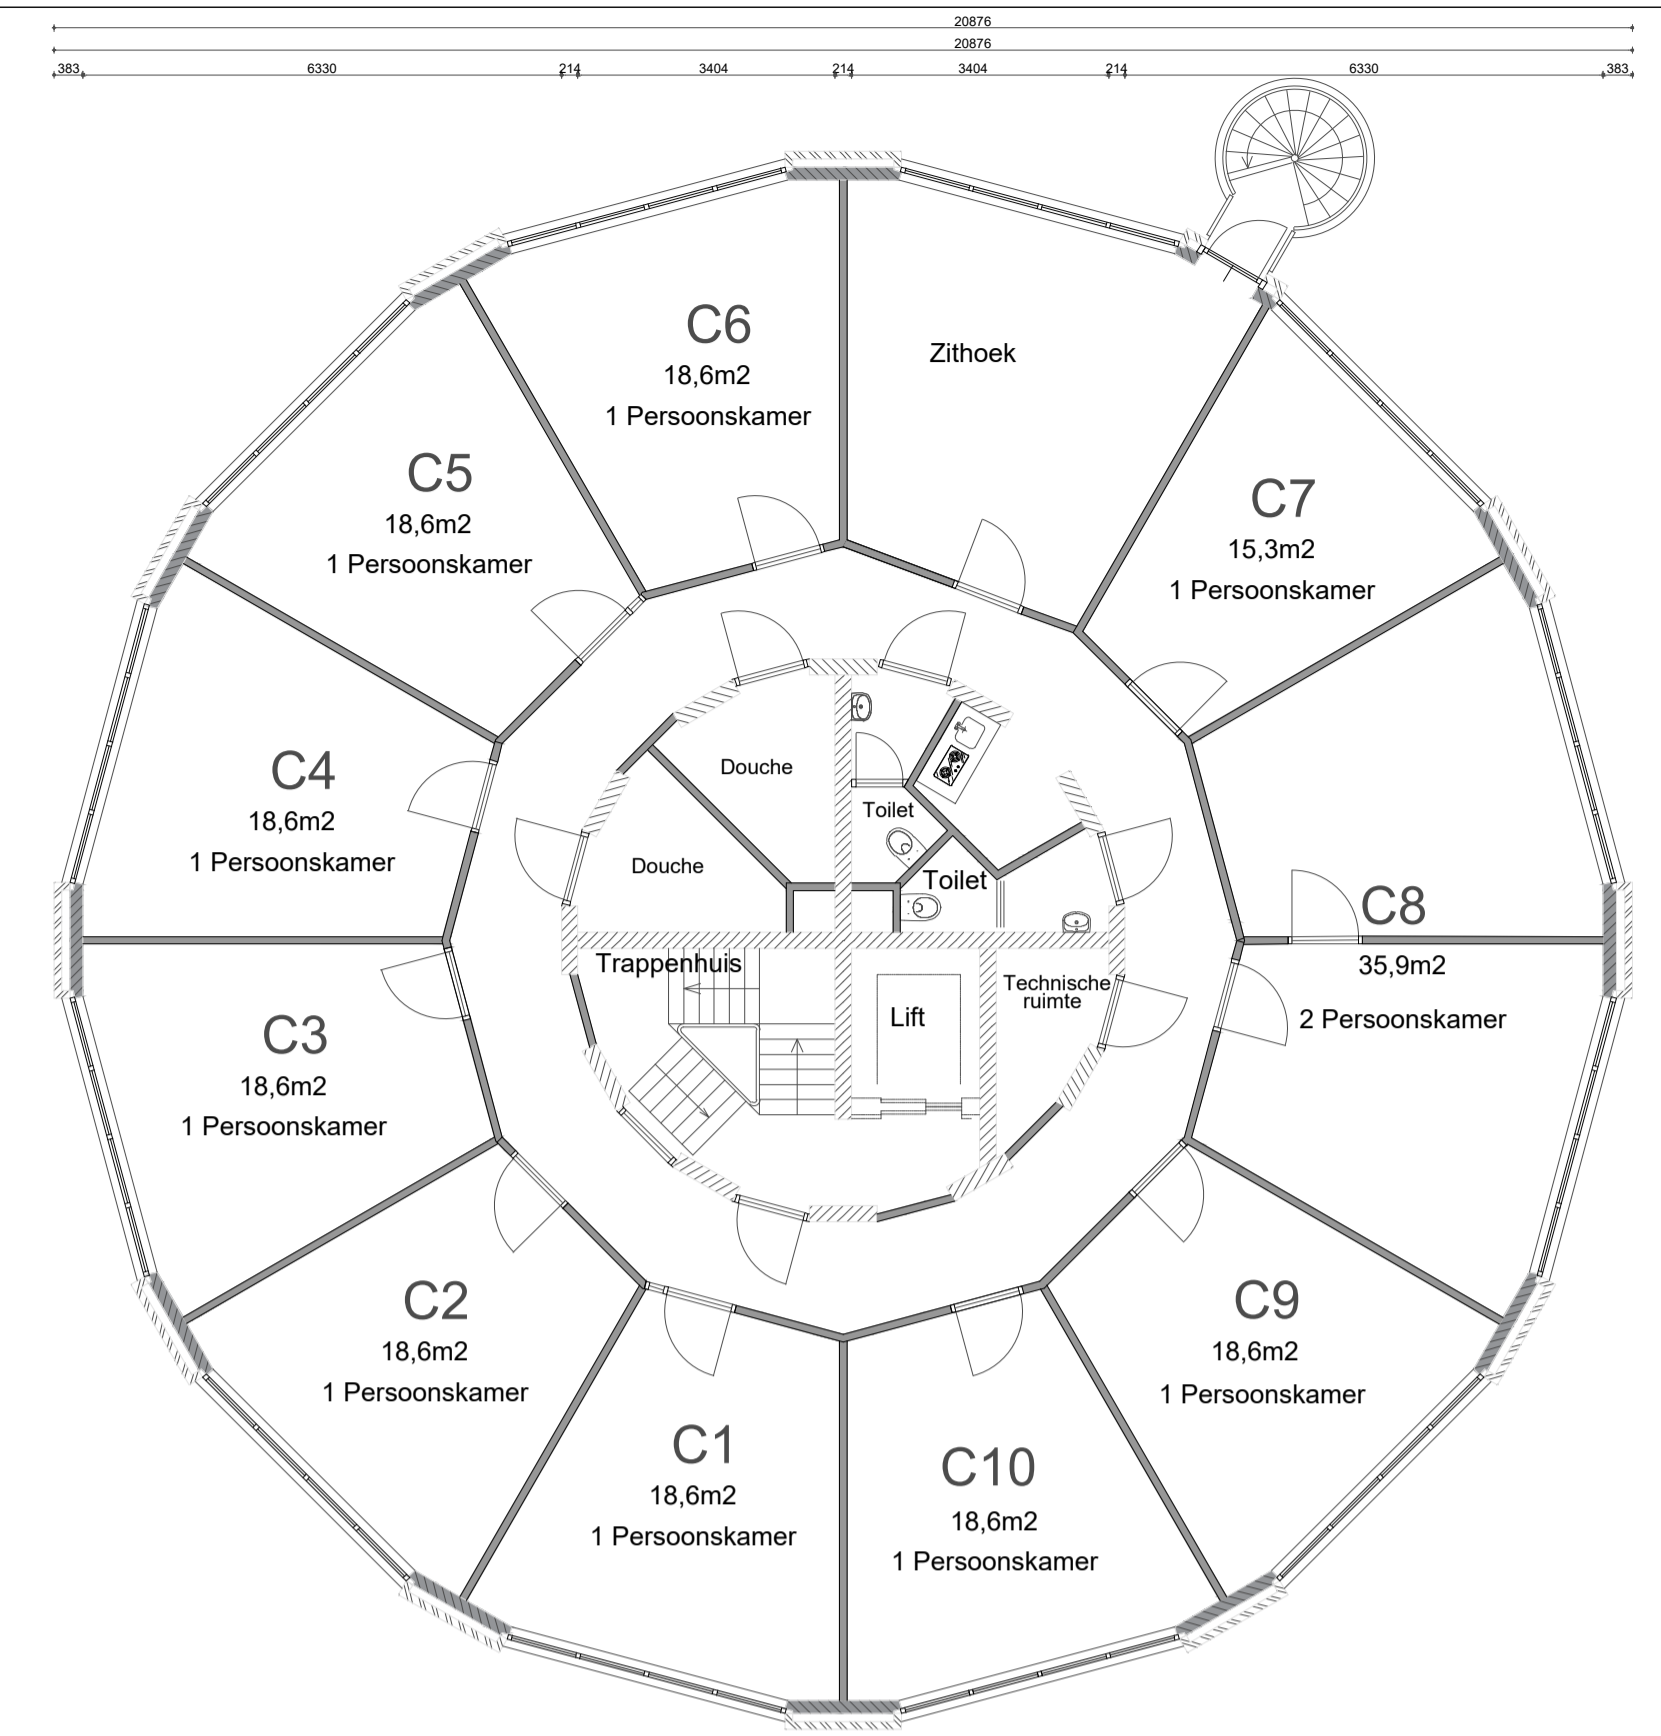

2e VERDIEPING (6400+P)

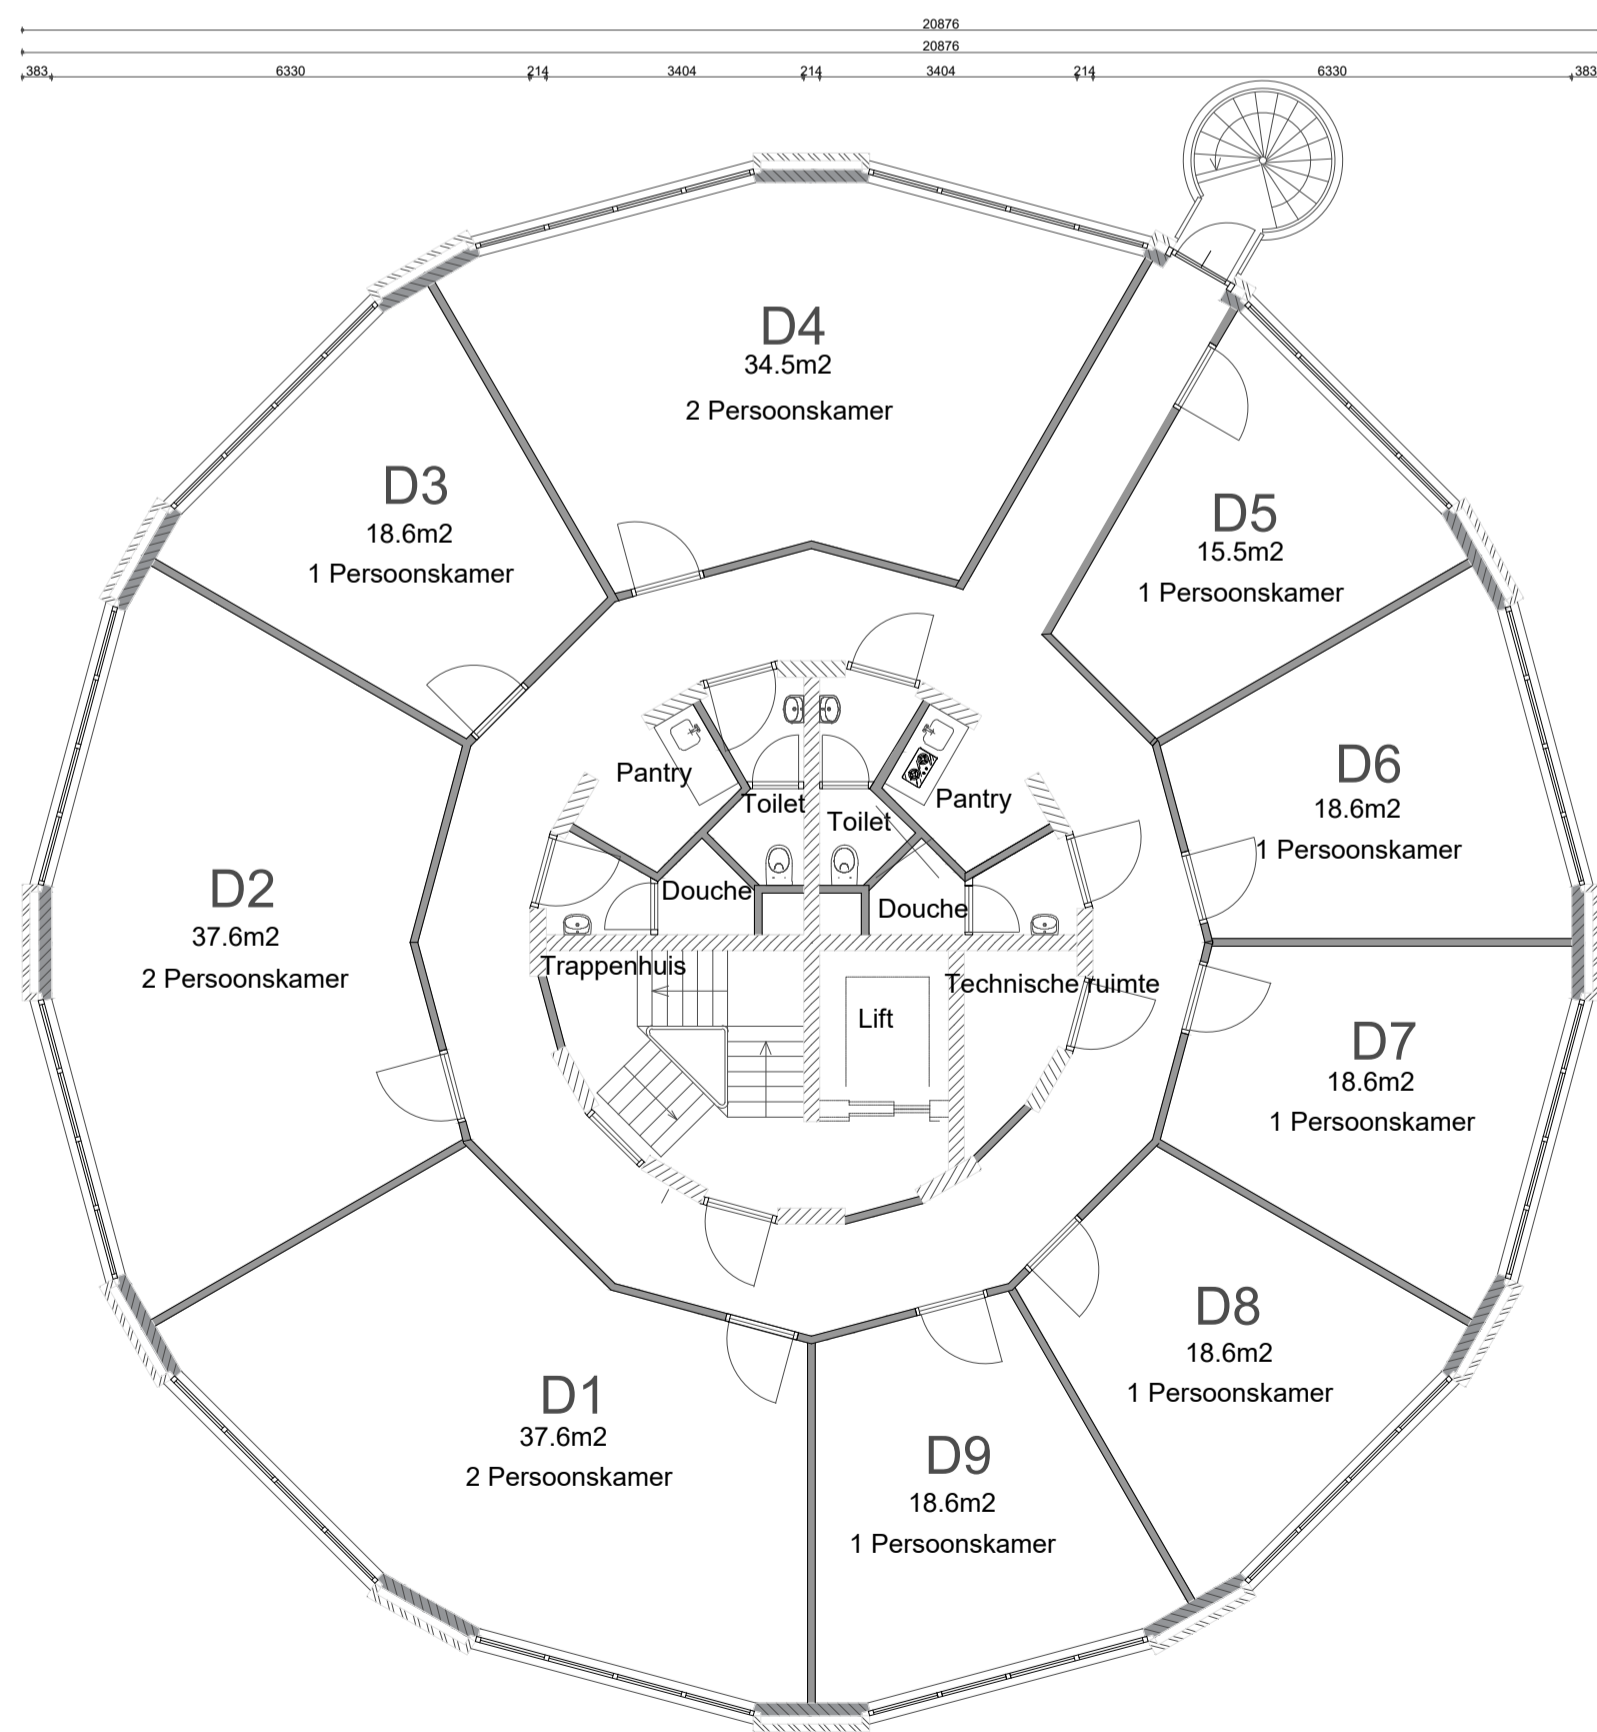

3e VERDIEPING (9600+P)

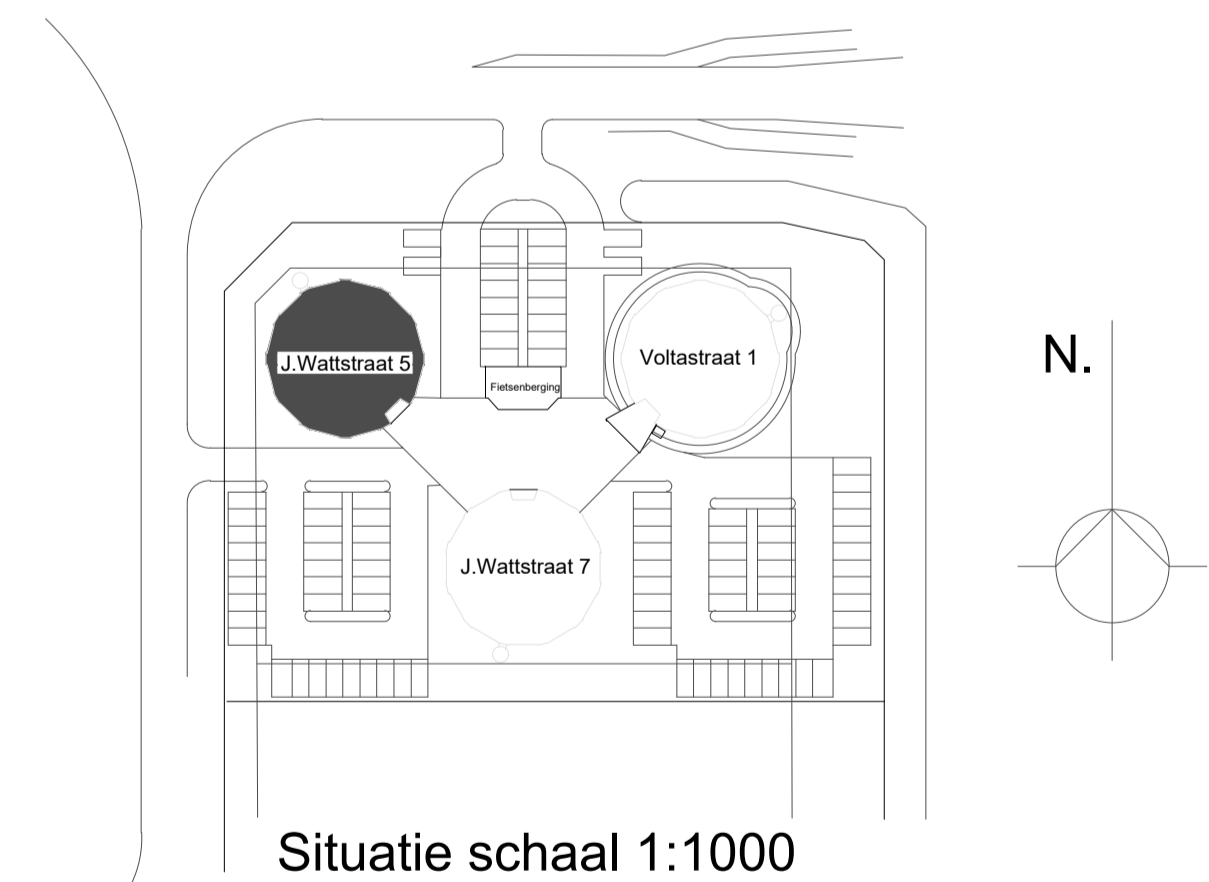

Situatie schaal 1:1000

ALLE MATEN IN HET WERK CONTROLEREN  
0,00 10,00M



PROJECT:  
James Wattstraat 5

OPDRACHTGEVER:  
Flexwonen NH

FORMAAT:  
A1

SCHAAL:  
1:100